



FLERS

Copropriété : les jardins de l'orangerie
25-27 rue Gévelot

Etat Descriptif de Division

Cadastre Section AB n°628-629

PLAN MASSE

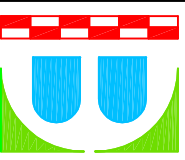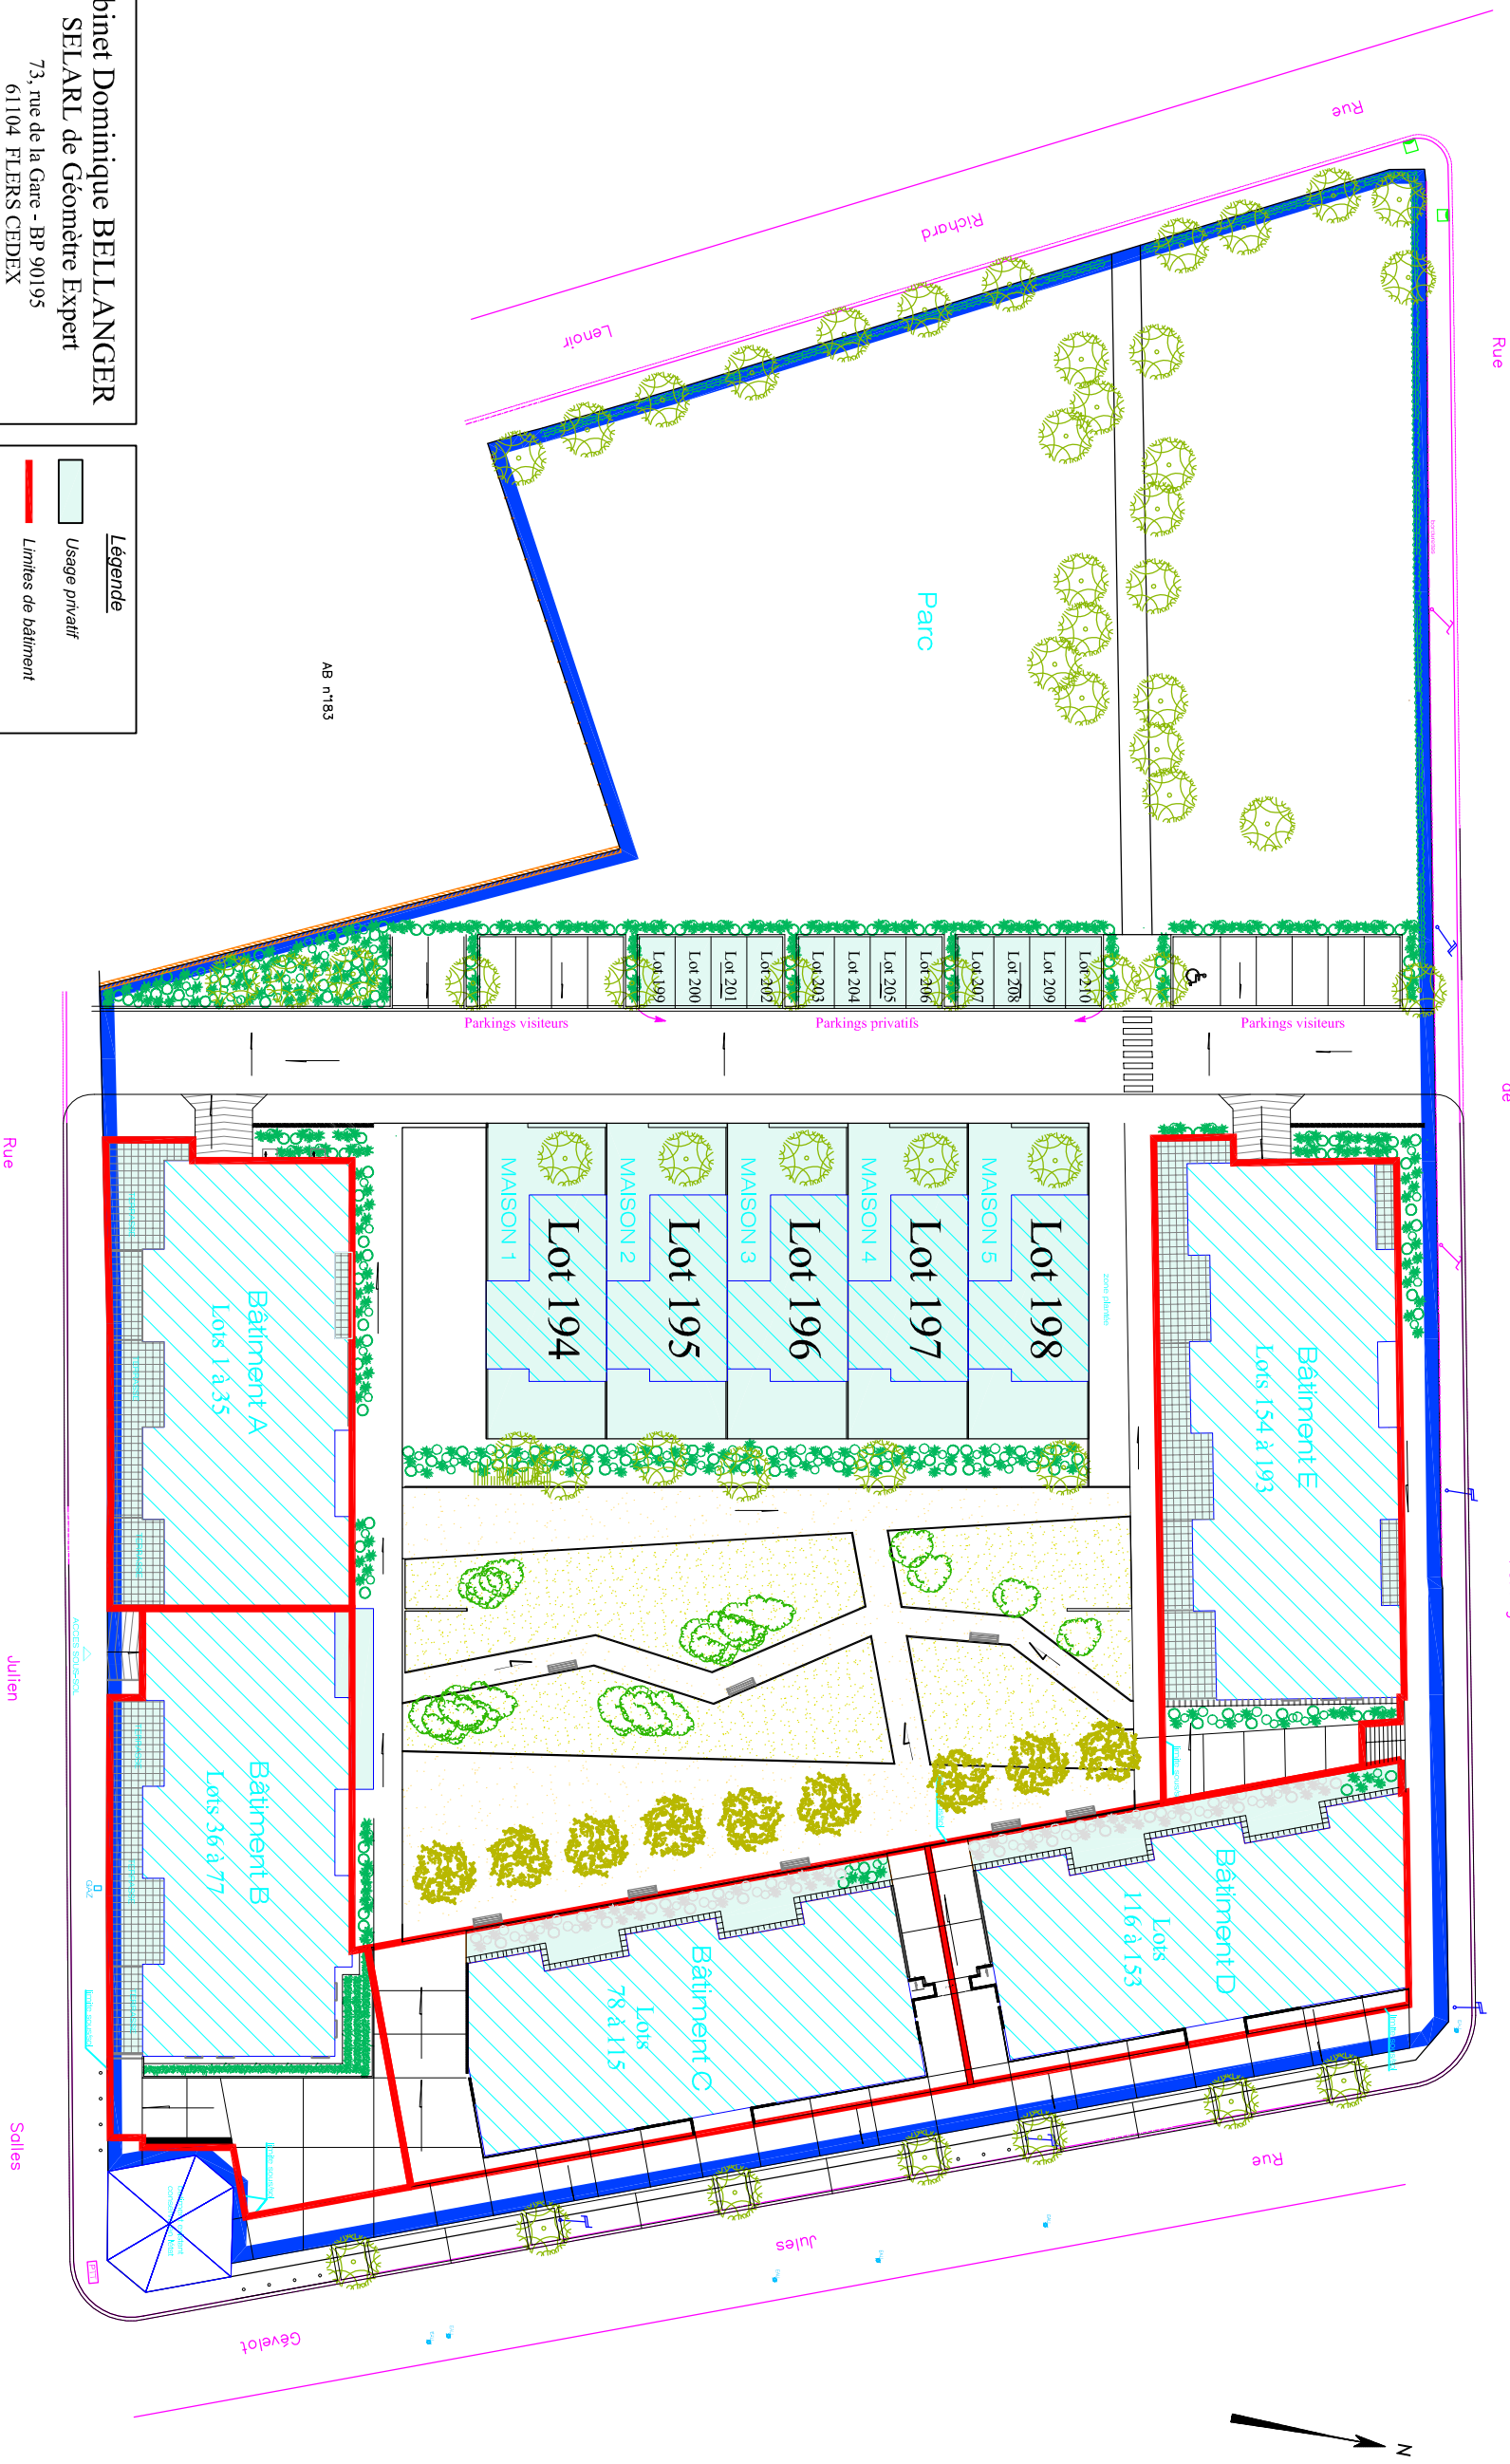

Cabinet Dominique BELLANGER
SELARL de Géomètre Expert
73, rue de la Gare - BP 90195
61104 FLERS CEDEX
Tél : 02.33.64.80.87 Fax : 02.33.96.33.45
flers-d-bellanger@orange.fr

Légende

	Usage privatif
	Limites de bâtiment
	Limite de la copropriété

Document réalisé d'après plan dressé par SARL d'Architecte J.P. MEIGNAN à RENNES (35)

Dossier n°72123 Le 28 juin 2007 Echelle : 1/500