

Cabinet Dominique BELLANGER
SELARL de Géomètre Expert

Siège social :
5 bis place du champ de foire - BP 20044
14502 VIRE CEDEX
Tél : 02.33.64.80.87 Fax : 02.31.67.34.61
vire@cabinet-bellanger.fr


Bureau Secondaire :
73, rue de la Gare - BP 90195
61104 FLERS CEDEX
Tél : 02.33.64.80.87 Fax : 02.33.96.33.45
flers@cabinet-bellanger.fr

Dossier suivi par le bureau de VIRE

DEPARTEMENT DE LA MANCHE
Commune de DUCEY
.....
Lieu-dit "La Garenne"
.....


Projet d'aménagement privé LEBRUN-RAULT
Lotissement : "Le clos de la Garenne"
.....

PLAN DES TRAVAUX PA8

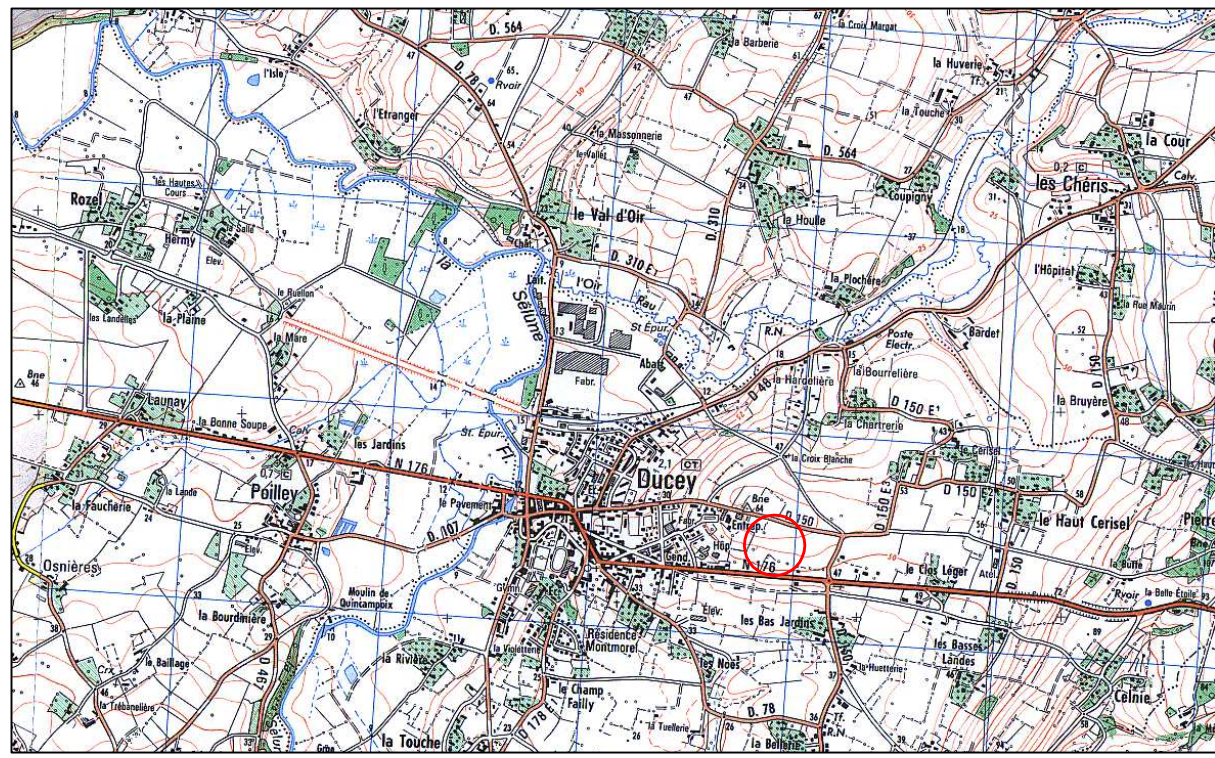

Echelle : 1/250

120927-LOT13.dwg	Plan 3	Date : Janvier 2014	Dessinateur : S. C.
Ref. Cadastre :	Section : ZB	Parcelles : 151 et 18	Surface : 1ha 25a 64ca
DOSSIER : 120 927	Planimétrie : Système RGF93 - CC49	Nivellement : Système Independent	

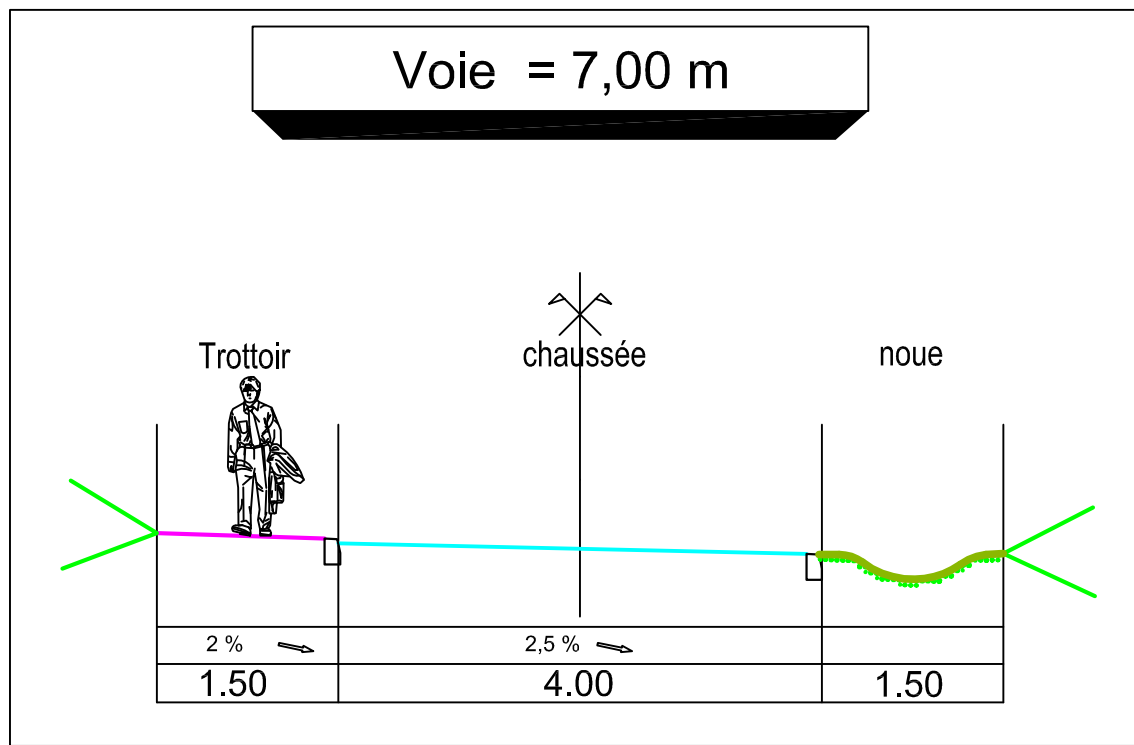

Assainissement Eaux Usées

Canalisation PVC C8 #200mm
Branchement #125mm, avec boîte de branchement en limite de DP et #100mm, en effente longueur 1m
Regard 1000 à poser

Assainissement Eaux Pluviales

Canalisation principale #300mm
Canalisation principale #250mm
Regard à poser
Tête sécurité (longueur la RD)
Tête de buse maçonnée

TELEPHONE

2 Ø42/45 en adduction principale
+ 1 Ø42/45 rouge pour la fibre
1 Ø42/45 en adduction de parcelle
+ 1 Ø42/45 rouge pour la fibre
Chambre L2T à poser
Regard 30x30 à poser

EAU POTABLE

Canalisation PVC Ø75 PN16
Branchement PEHD Ø25 PN16
Robinet vanne à créer
Regard de protection de compteur à poser
Purge
Ventouse automatique

ECLAIRAGE PUBLIC

Câble éclairage public
Armoire de commande à poser
Foyer lumineux à poser

ELECTRICITE BASSE TENSION

Câble 3 x 240² + 1 x 90²
Câble 3 x 150² + 1 x 70²
Câble 4 x 35²

Coffret armoire double REMBT
mise à la terre

Coffret simple type CIBE avec embase téléreport

Tangente double Tangente simple

Raccordement éclairage sur armoire de commande au niveau du tranfo

VOIRIE - ESPACES VERTS

Bordure T1 Bordure T1 surbaissée # 264.30 Côte chaussée finie
Bordurette P1
Caniveau CS2

Voie de desserte
Parkings
Trottoirs

Noue engazonnée
Noue engazonnée

--- Périmètre du lotissement

Zone d'accès autorisé au lot


Haie bocagère à planter sur les lots

Hypothèse d'implantation des pavillons
Pavillon de 8.00 x 13.00m

Zone d'implantation des constructions

Servitude de passage du réseau EU

Plan établi suivant l'état des lieux,
sans délimitation ni bornage préalables.

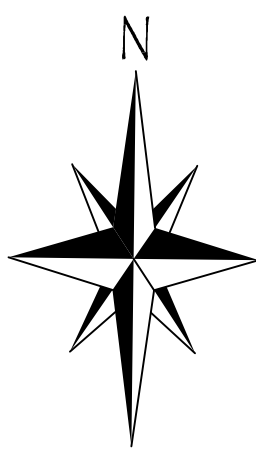

LEGENDE TOPOGRAPHIQUE

Borne GCE
Borne de remembrement
Limite existante
Numéro de parcelle cadastrale
axe de haie
Câblure barbelée
Fossé
Talus
Borne incendie
Bouche à ciel
Grille et regard de visite EP
Regard de visite EU
Coffret électrique
Coffret gaz
Poteau et chambre téléphone
Registre de station

Nota : Les surfaces sont indicatives
Elles ne seront définitives qu'après le bornage.

